



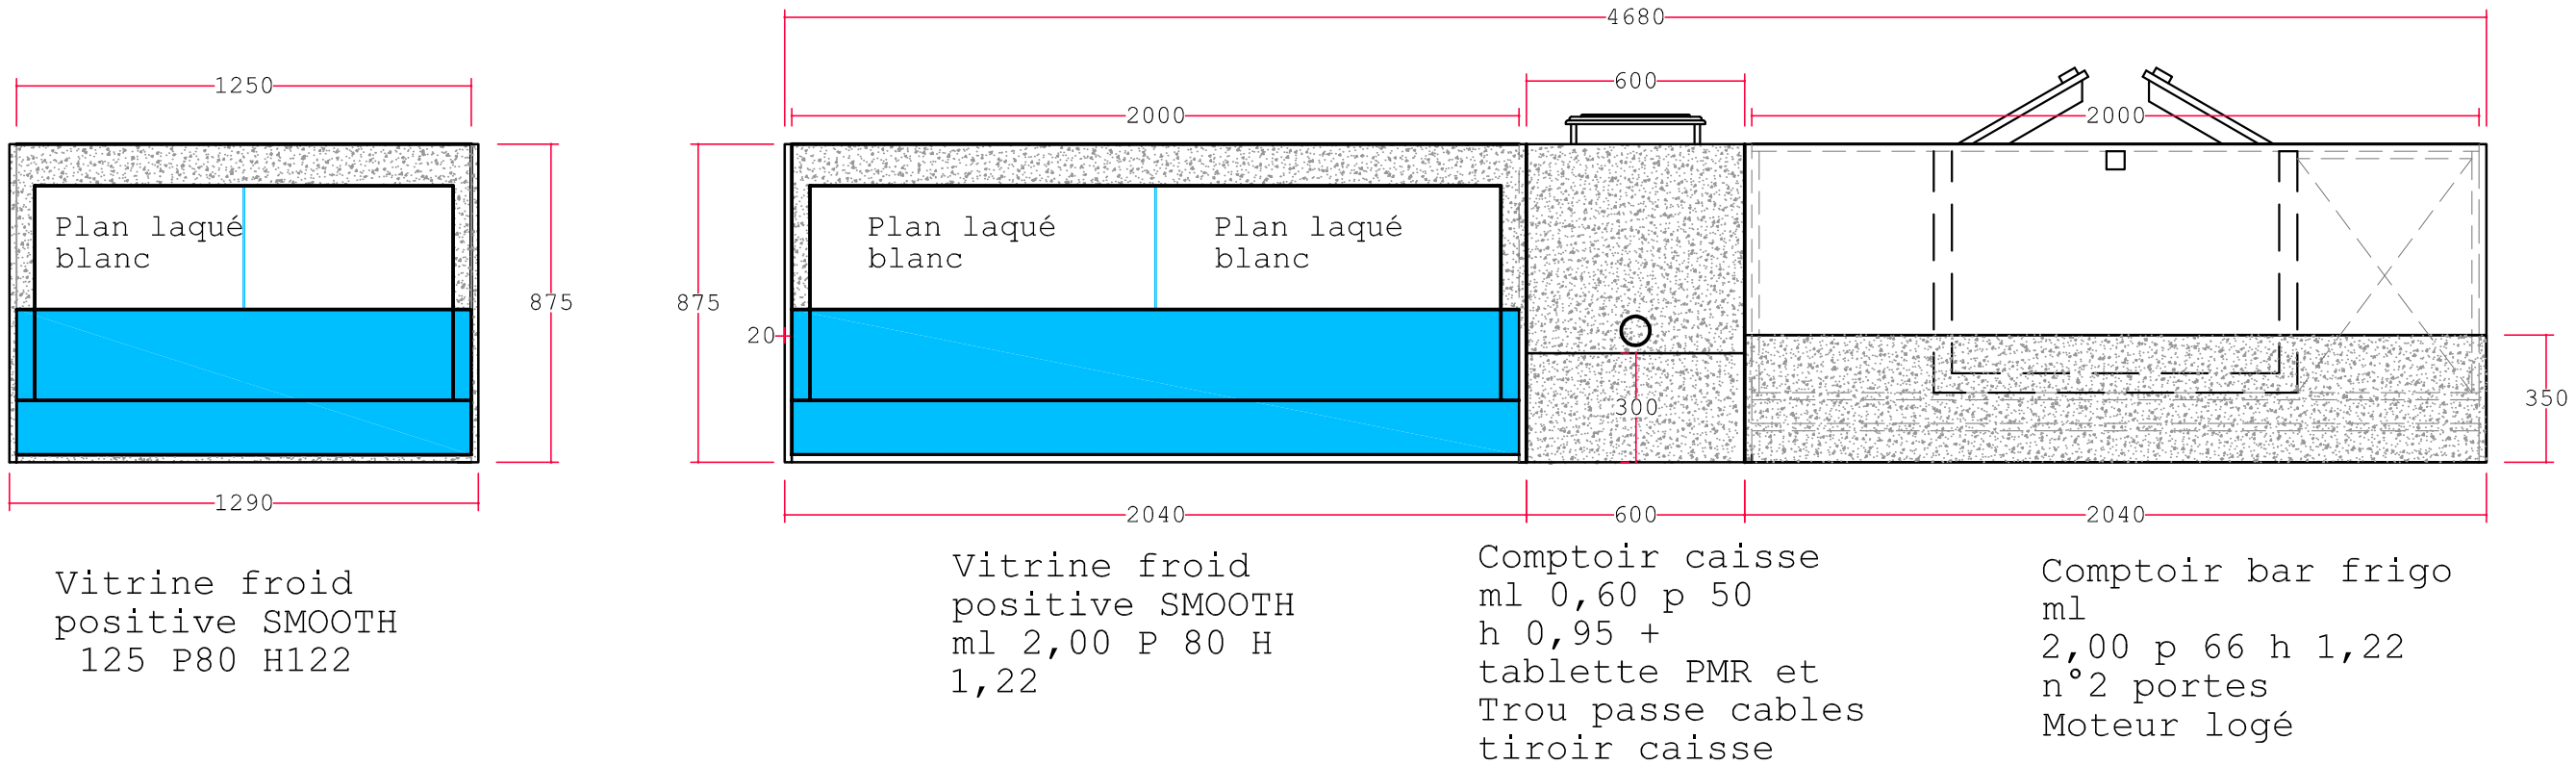

PIANTA

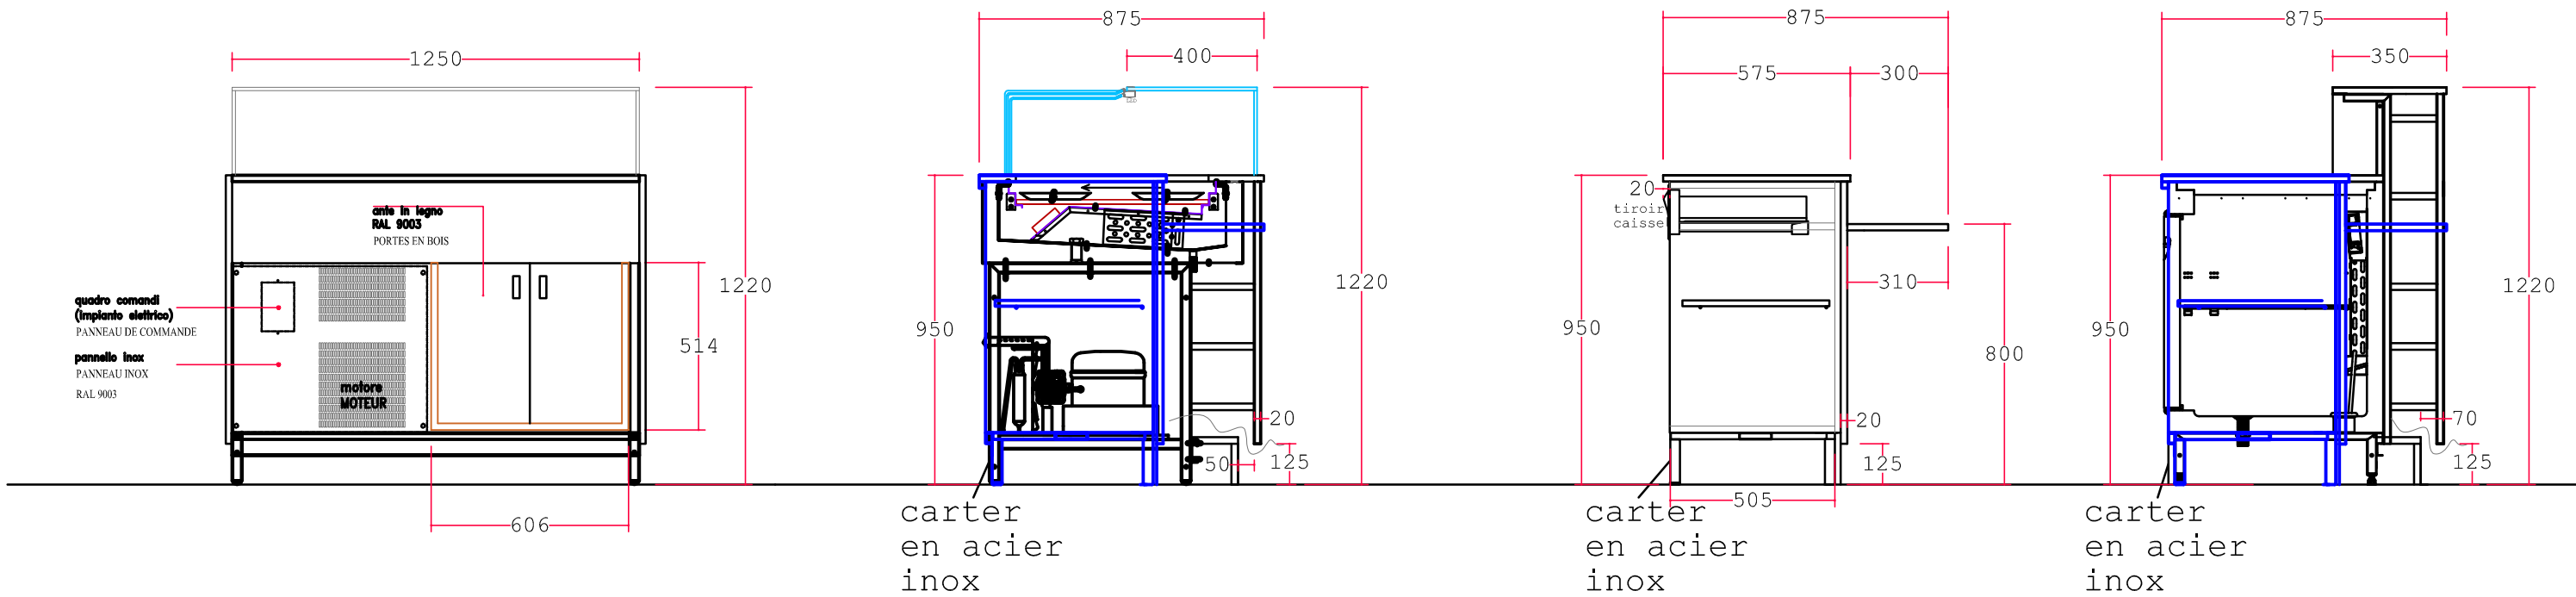

SEZIONI

