
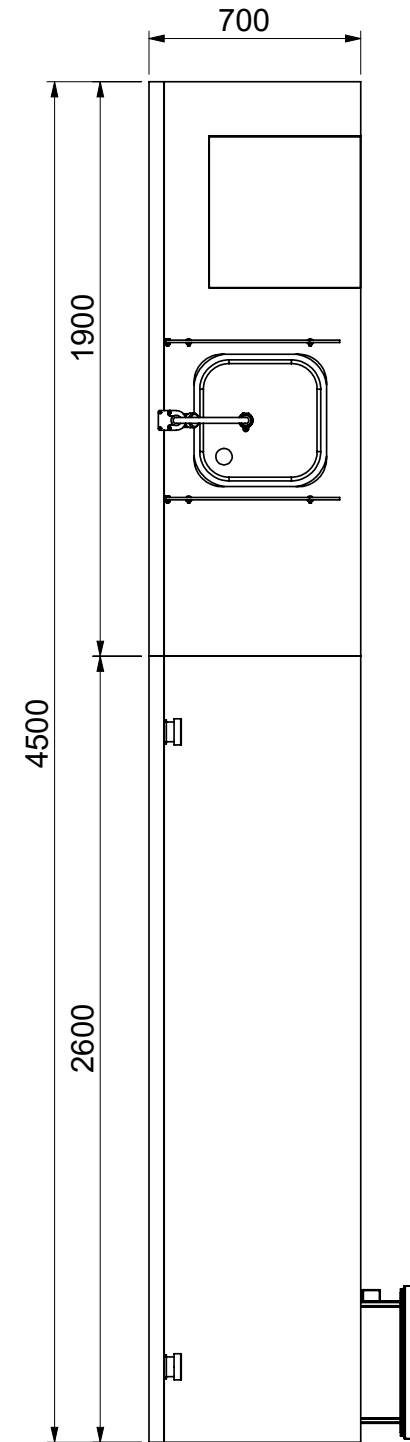
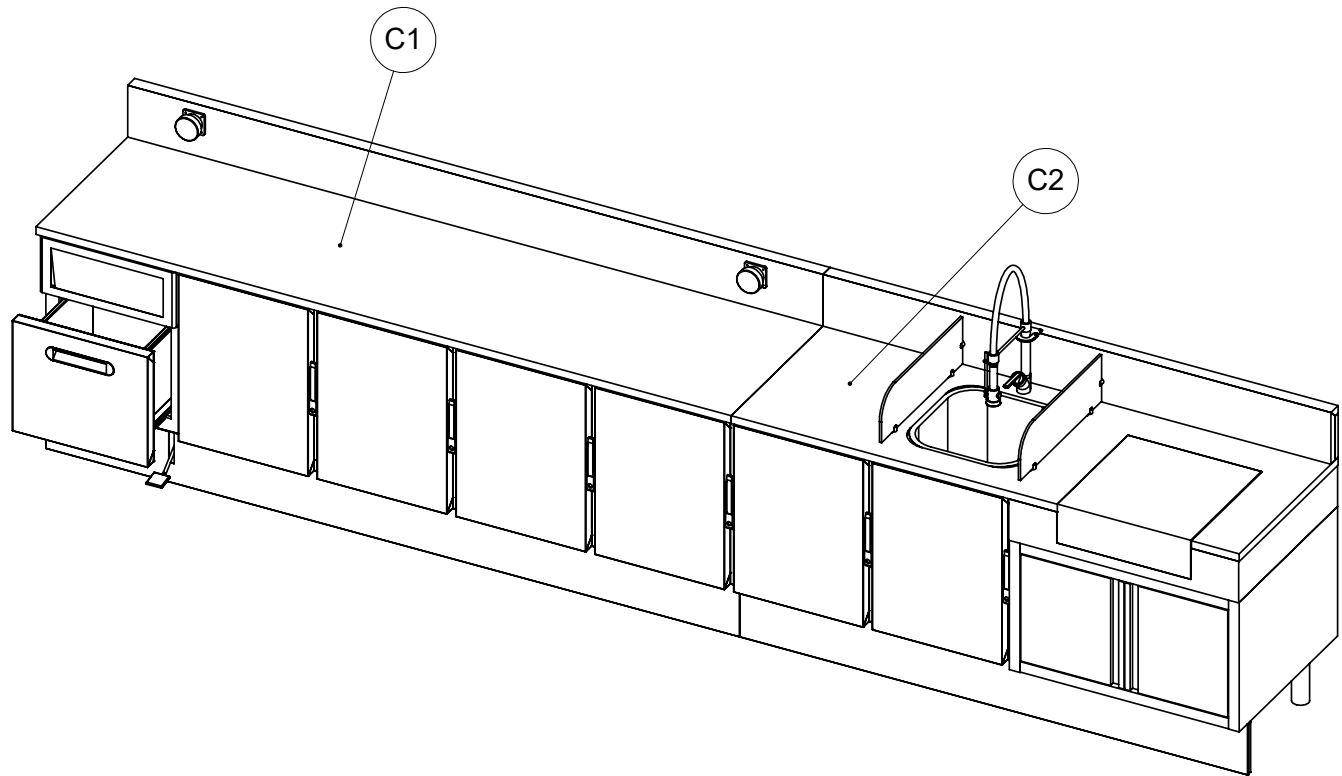


8 7 6 5 4 3 2 1

# ARRIERE DE GMS

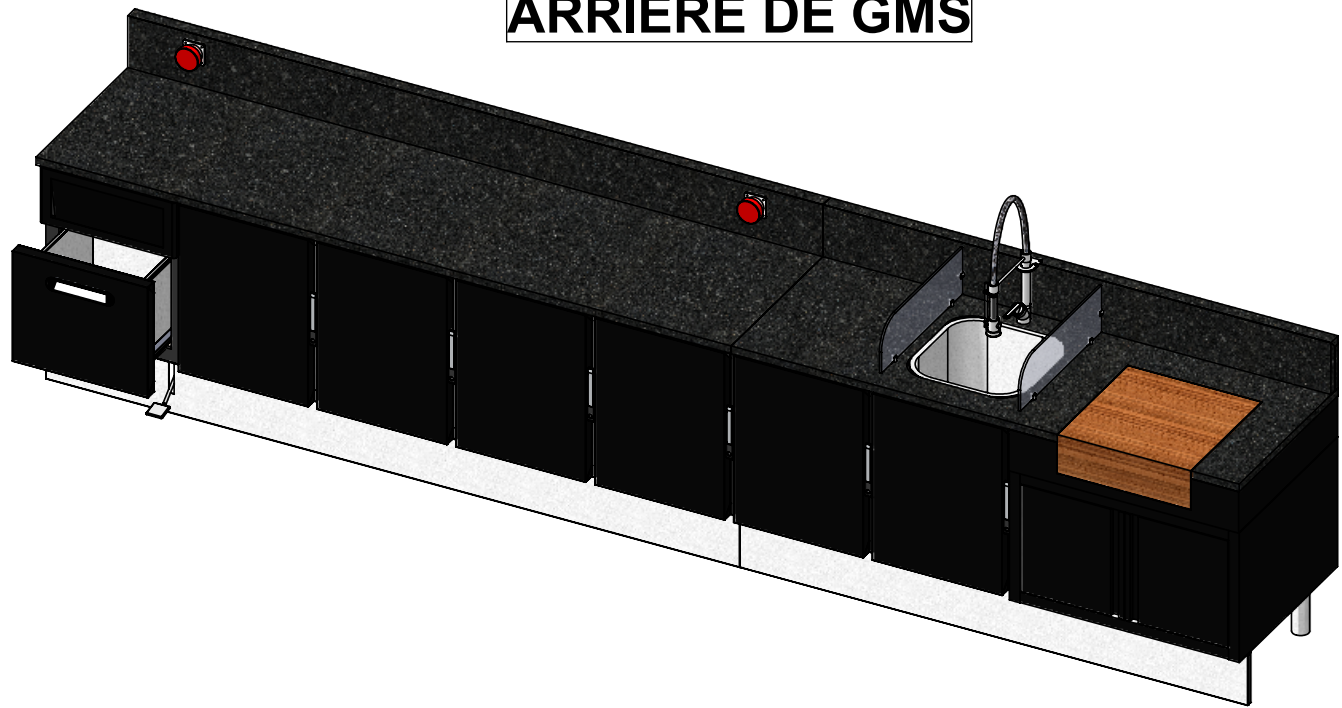

D



D

C




C

B

A

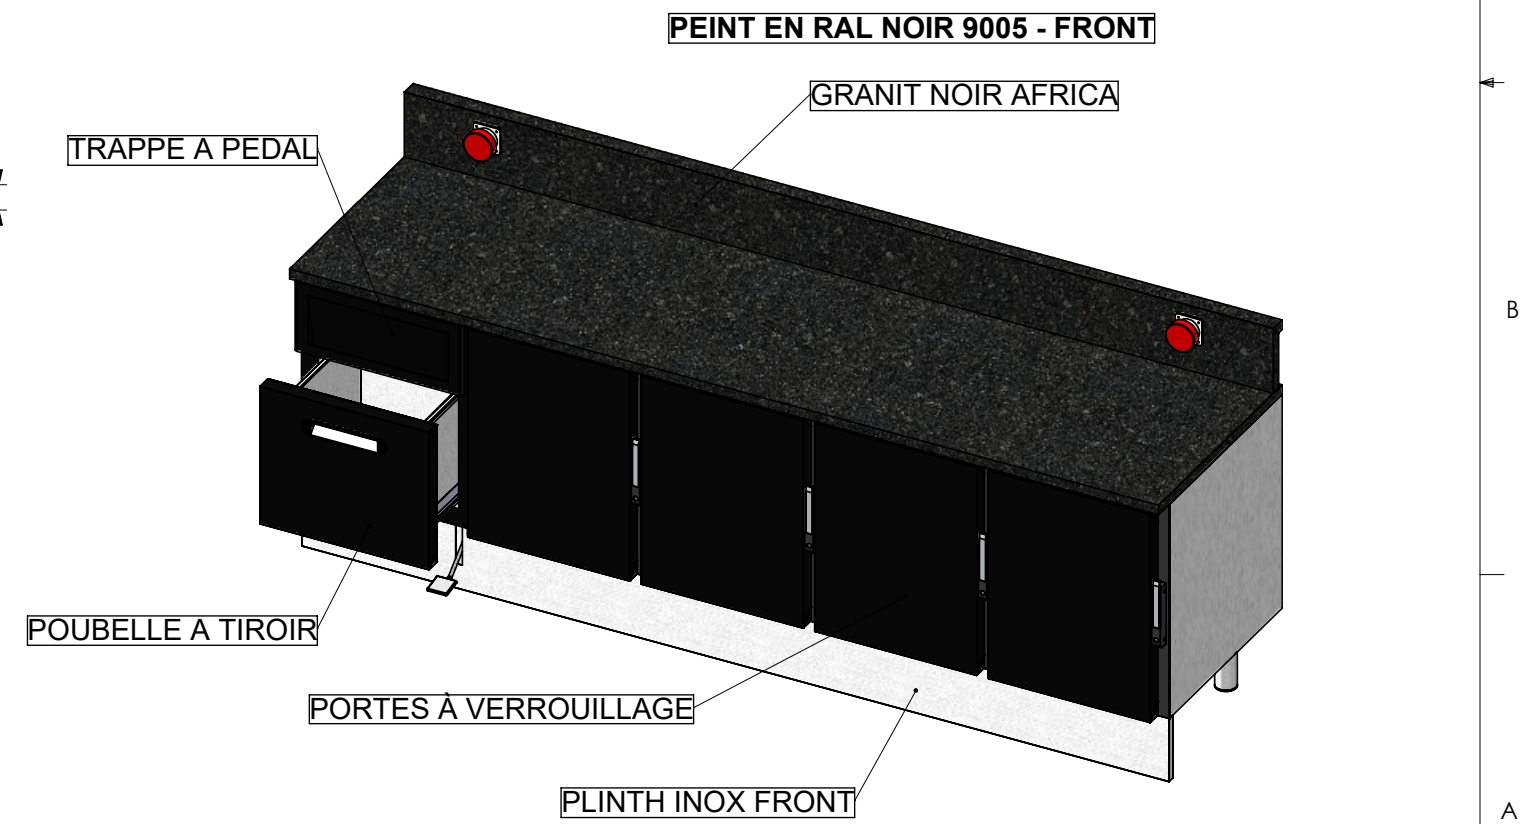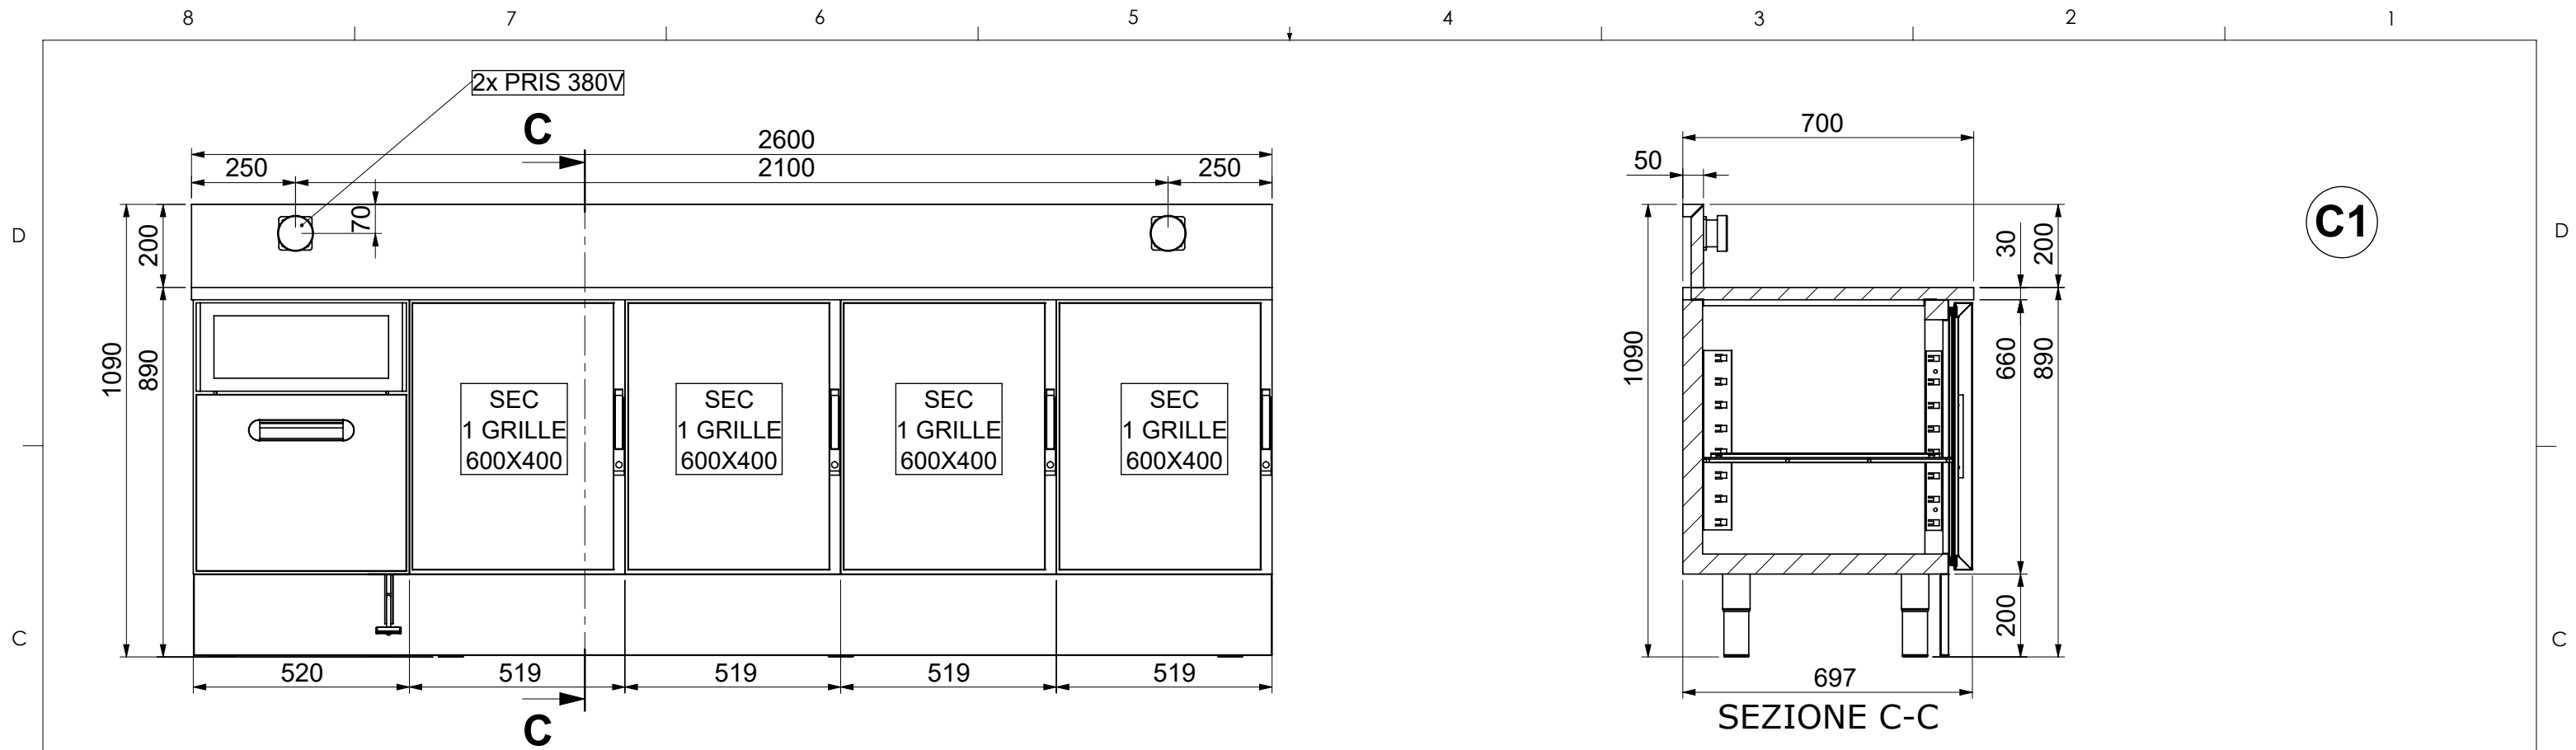

C2

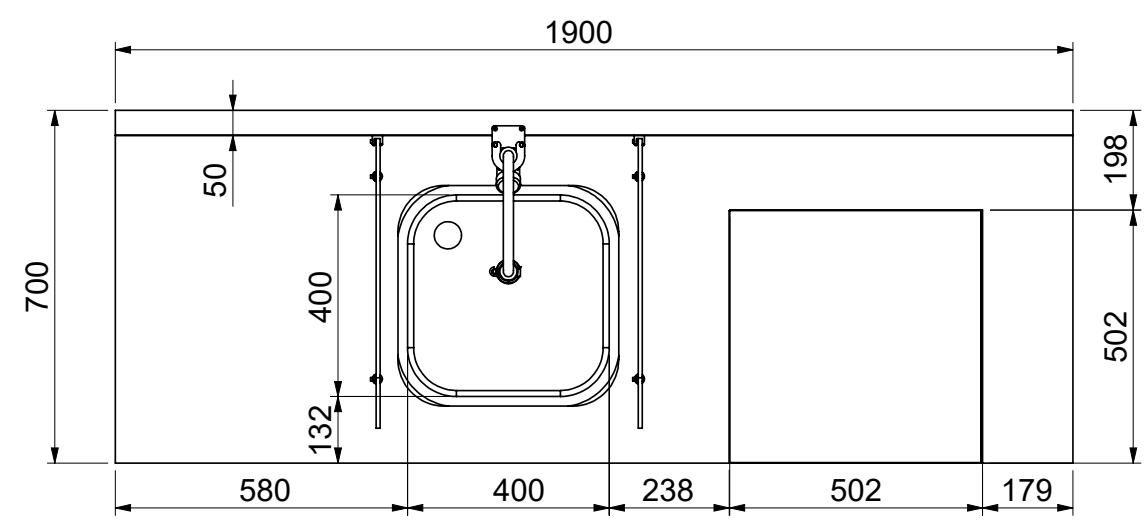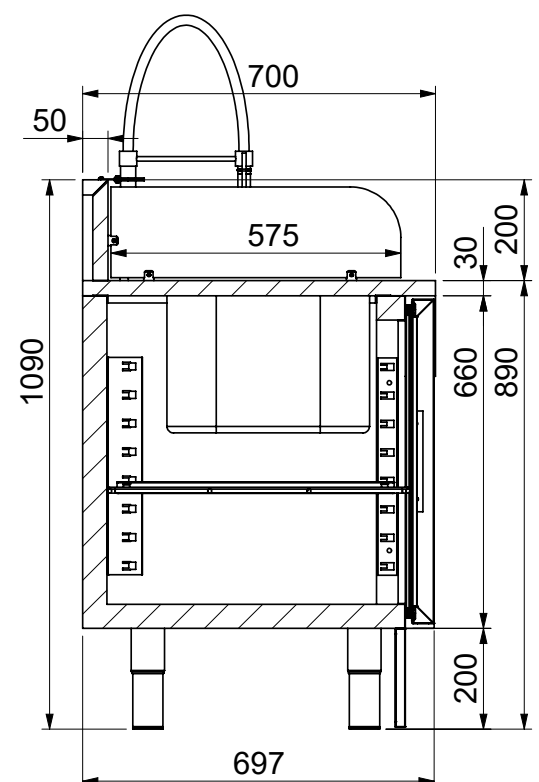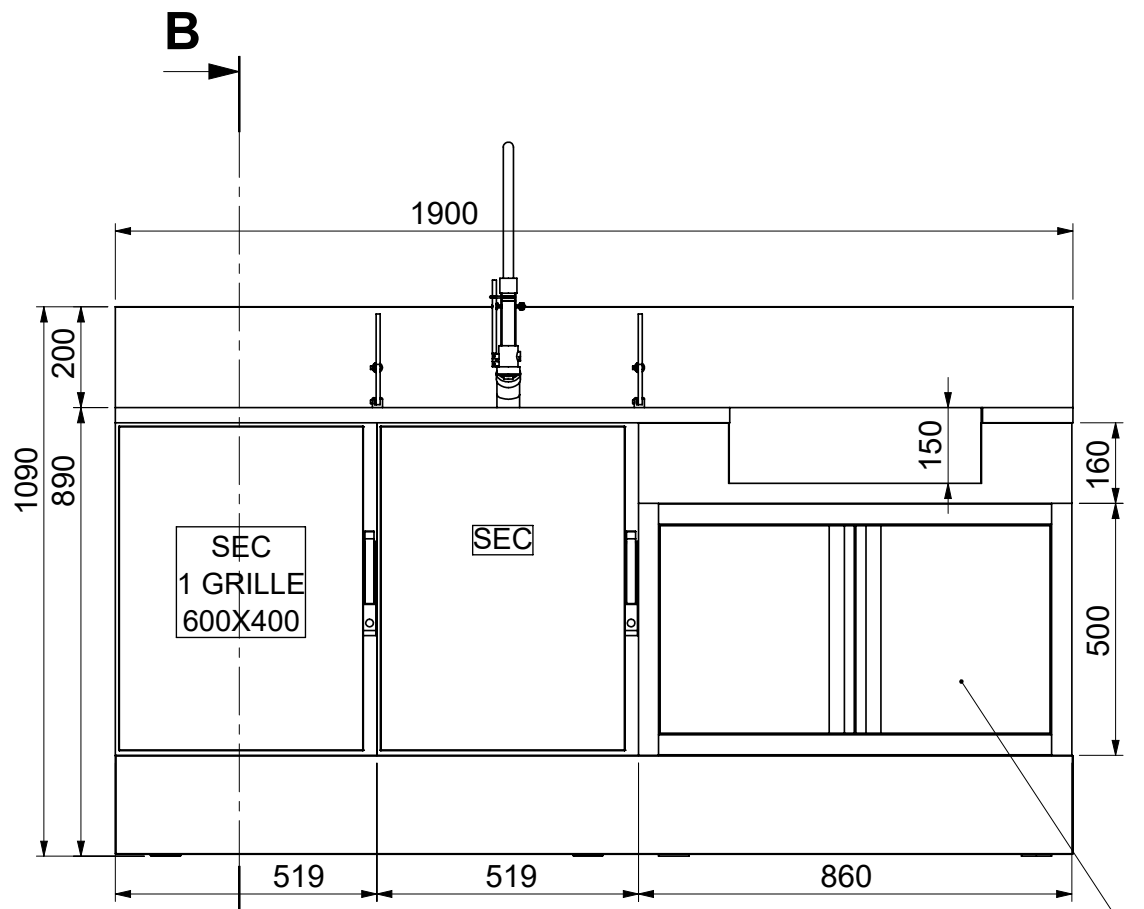

PEINT EN RAL NOIR 9005 FRONT + DX

BAC 400X400H300

BILLOT EN BOIS 500X500H150 (NE PAS FOURNI)

GRANIT NOIR AFRICA

PORTES A VERROUILLAGE

PLINTH INOX FRONT

